

MAPA DO CELÓW PROJEKTOWYCH

Skala 1: 500
Województwo kujawsko-pomorskie
Powiat rypiński (0412)
Gmina Wąpielsk (041206_2)
Obręb Łapinówek (0008)
Działka: 76/3
Ident. zgl. GiK.6640.876.2018
Układ wysokościowy "Kronsztadt 60"
Układ współ. poziomych: "2000", południk 18
Seksja nr 6.194.32.01.2.1
Sporządził:
Rypin, dnia 17.07.2018
Zakres opracowania
GEODETA UPRAWNIONY
inż. Marek Kruczyński
Lipka nr 189513

Wykazane na niniejszej mapie granice nieruchomości nie określono z wymaganą dokładnością, związku z tym mapa nie może służyć do projektowania budynków sytuowanych w odległości 4,0 m jak i mniejszej od granicy nieruchomości.
Niniejsza mapa została wykonana bez ustalenia obciążeń służebnościami gruntowymi, gdyż charakter projektowanej inwestycji budowlanej nie wpływa na sposób zagospodarowania gruntów objętych mapą do celów proj.
Treść mapy do celów projektowych zgodna w zakresie konturów użytków gruntowych i konturów klas gleboznawczych z mapą ewidencyjną.
Ze względu na brak danych niniejsza mapa nie uwzględnia przebiegu ewentualnych urządzeń podziemnych nie zgłoszonych do inwentaryzacji geodezyjnej.
Niniejsza mapa opracowana została w wyniku digitalizacji analogowej mapy zasadniczej.

PROJEKT ZAGOSPODAROWANIA TERENU

Biuro Geodezji ARGEO Marek Kruczyński
87-400 Golub-Dobrzyń, ul. Żeromskiego 40
NIP 956-191-75-39, REGON 341591860
tel. 504-343-293, mail: kruk.geodeta@wp.pl


89250
5894800

LEGENDA :

- 1 Projektowana wiata drewniana o wym 5,0m x 7,0m
- 2 Istniejąca wiata drewniana
- 3 Projektowane miejsce na grilla
- 4 Teren utwardzony o naw. grysowej - projektowany
- 5 Teren utwardzony z kostki betonowej - projektowany
- 6 Projektowana lampa solarna
- 7 Istniejący teren zielony

- 1 Biegacz
- 2 Orbitrek
- Tablica informacyjna
- Regulamin siłowni

Granica opracowania

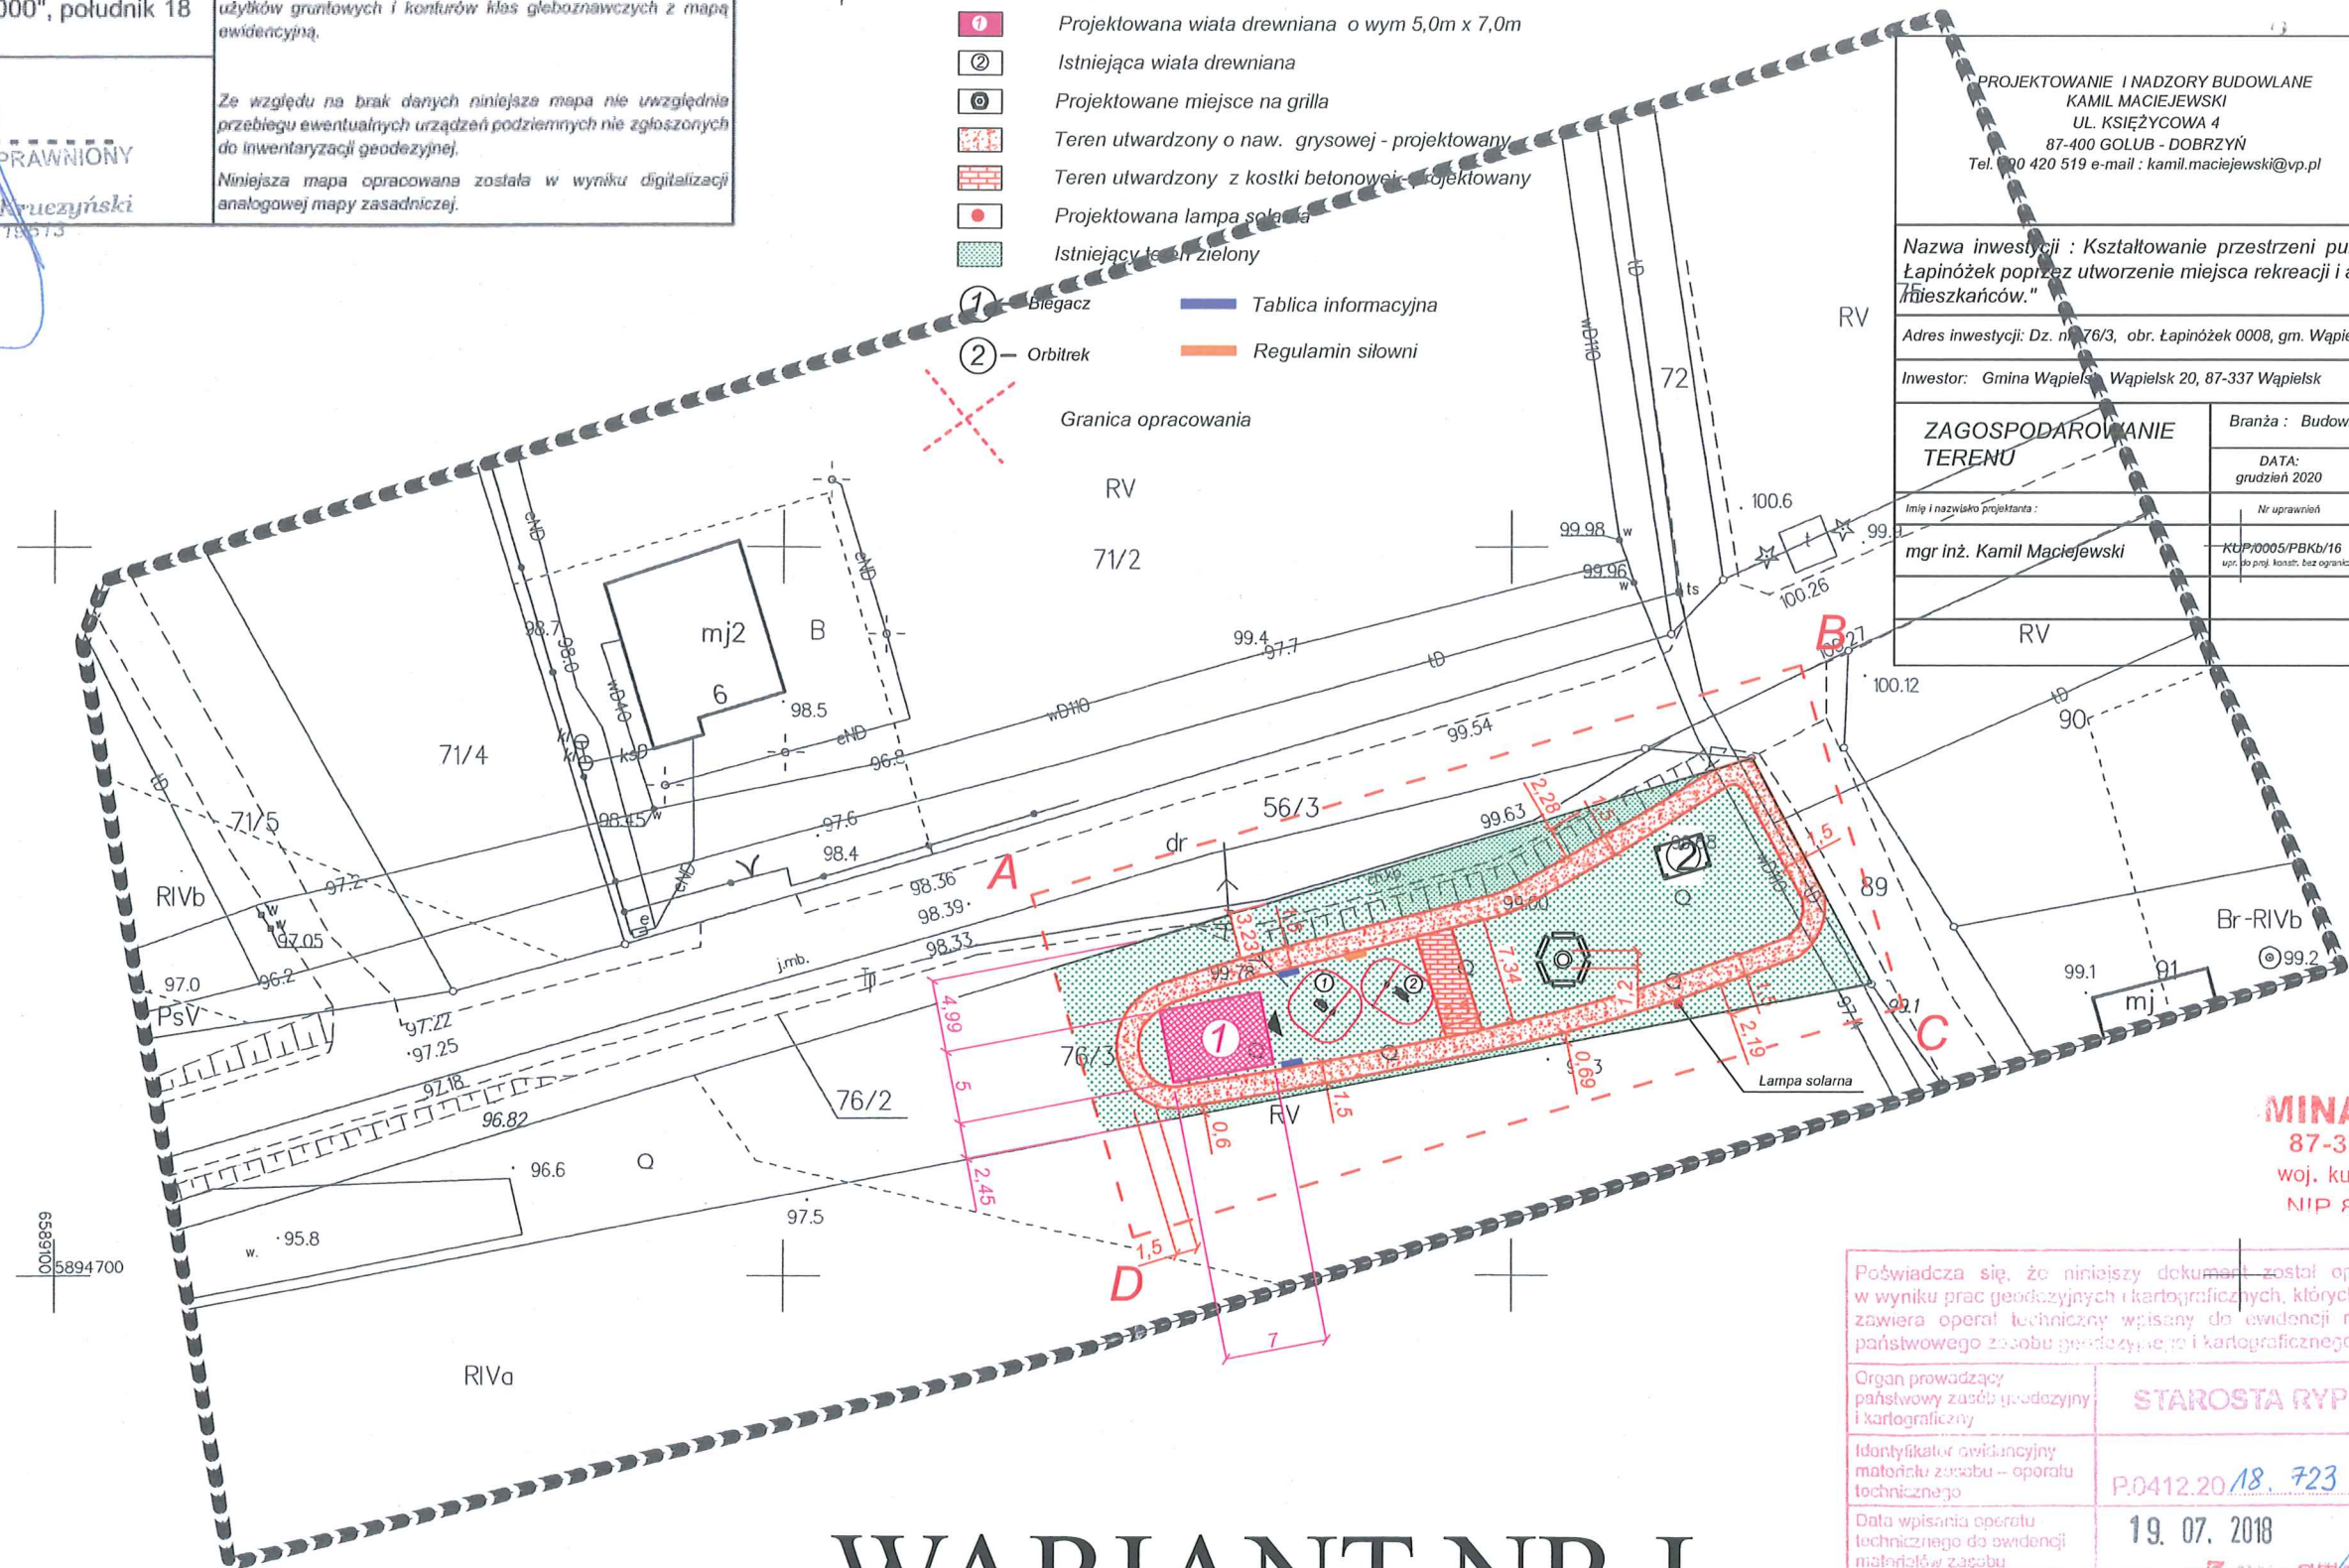

PROJEKTOWANIE I NADZORY BUDOWLANE
KAMIL MACIEJEWSKI
UL. KSIEŻYCOWA 4
87-400 GOLUB - DOBRZYŃ
Tel. 40 420 519 e-mail : kamil.maciejewski@vp.pl



Nazwa inwestycji : Kształtowanie przestrzeni publicznej w miejscowości Łapinówek poprzez utworzenie miejsca rekreacji i aktywności fizycznej dla mieszkańców.

Adres inwestycji: Dz. nr 76/3, obr. Łapinówek 0008, gm. Wąpielsk

Inwestor: Gmina Wąpielsk Wąpielsk 20, 87-337 Wąpielsk

ZAGOSPODAROWANIE TERENU		Branża : Budowlana		Nr rysunku 1
		DATA: grudzień 2020	SKALA: 1:500	
Imię i nazwisko projektanta :		Nr uprawnień		Podpis
mgr inż. Kamil Maciejewski		KUP/0005/PBKb/16 wyr. do proj. konstr. bez ograniczeń		Podpis
RV				

MINA WĄPIELSK
87-337 Wąpielsk
woj. kujawsko-pomorskie
NIP 892-148-26-82

Poświadczam, że niniejszy dokument został opracowany w wyniku prac geodezyjnych i kartograficznych, których rezultaty zawiera operat techniczny wpisany do ewidencji materiałów państwowego zasobu geodezyjnego i kartograficznego	
Organ prowadzący państwowy zasób geodezyjny i kartograficzny	STAROSTA RYPIŃSKI
Identyfikator ewidencyjny materiału zasobu - operatu technicznego	P.0412.20/18.723
Data wpisania operatu technicznego do ewidencji materiałów zasobu	19. 07. 2018
Imię, nazwisko i podpis osoby reprezentującej organ	Z up. STAROSTY mgr inż. Tomasz Sugalski Geodeta Powiatowy Kierownik Wydziału Geodezji, Kartografii i Katastru

mgr inż. Dariusz Górski

WARIANT NR I